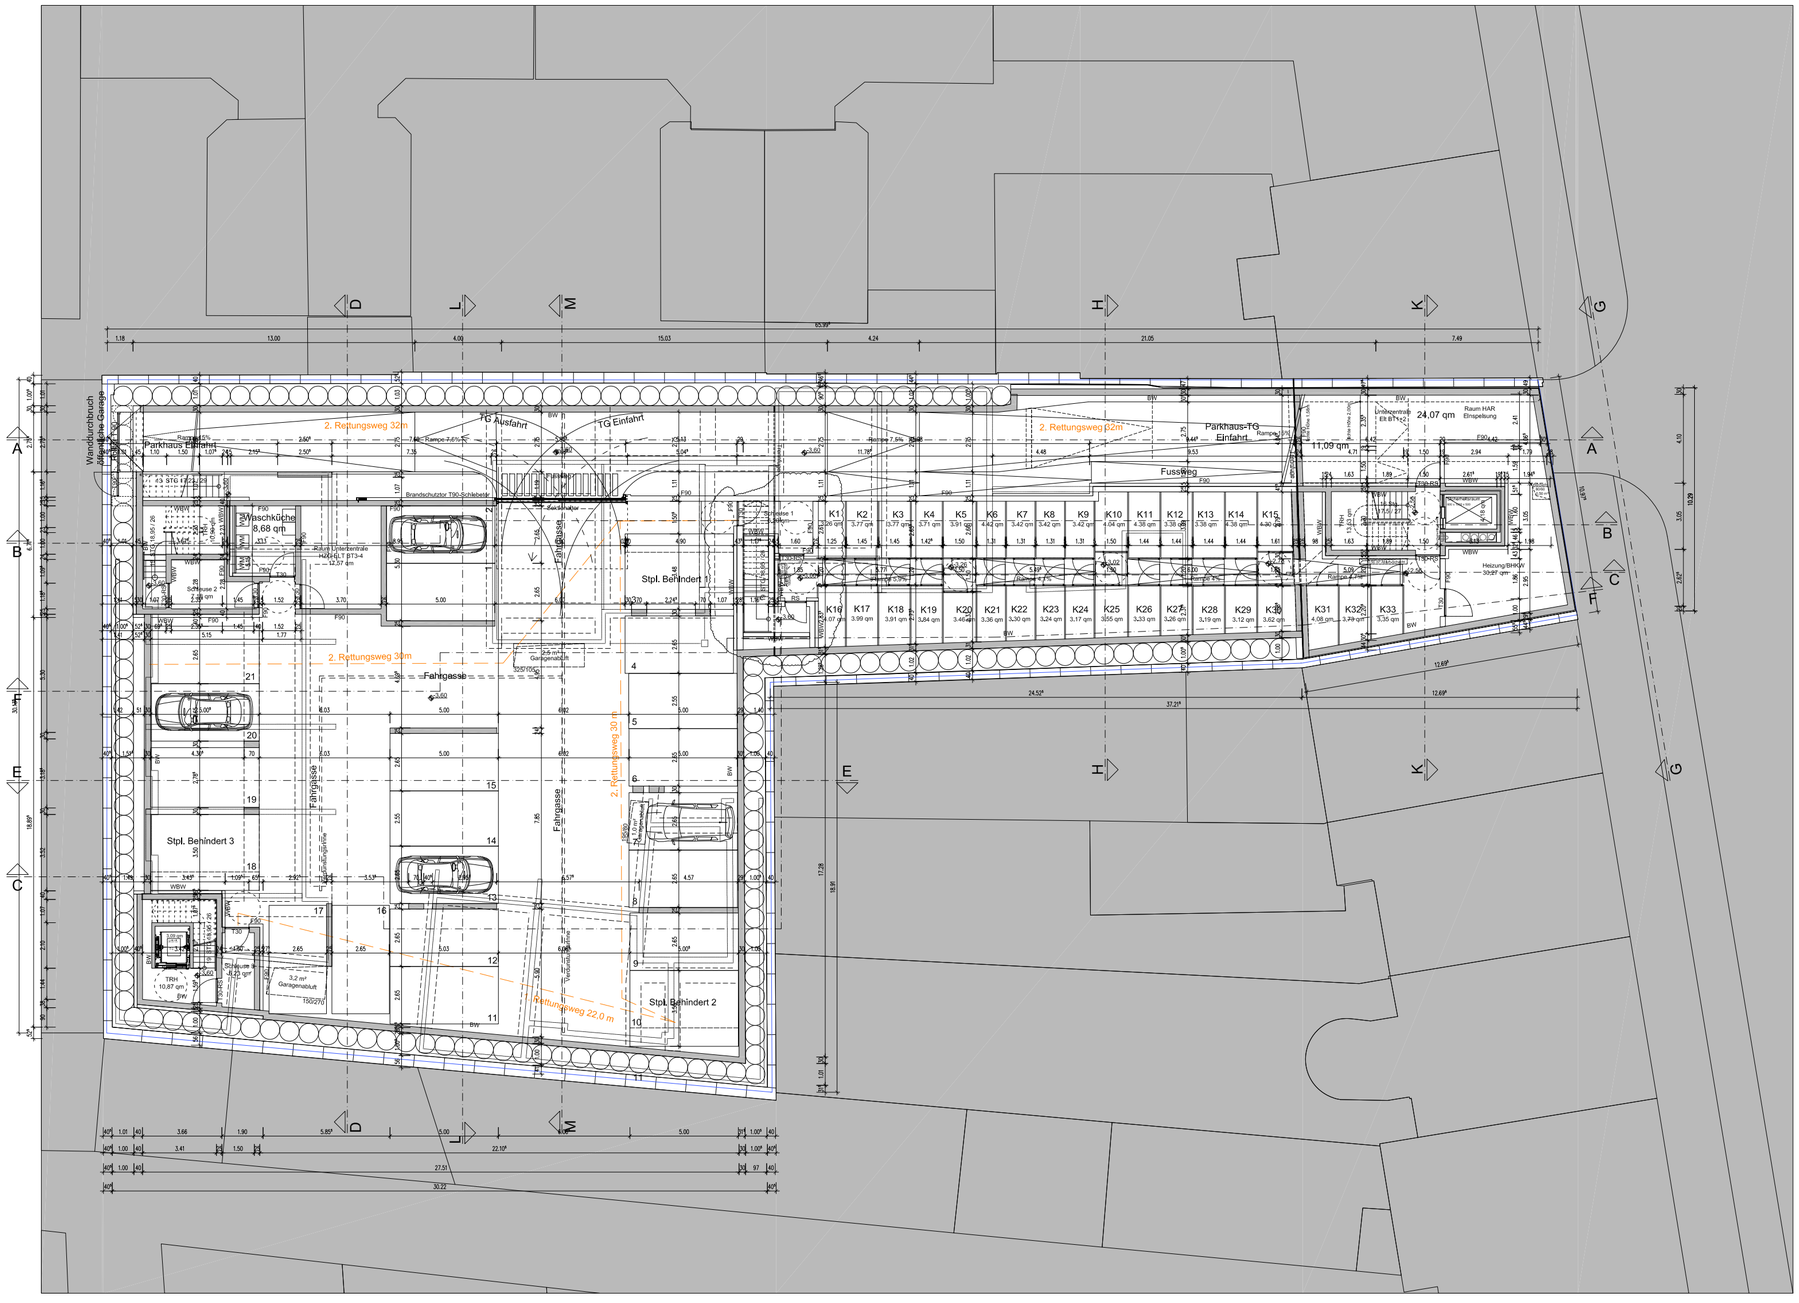

Grundriss Untergeschoss

M.: 1/200

16.12.19